

Архивная копия
Архивное управление
ГБУ Московской области

По адресу: Новгородская ул., 23

АРХИВНАЯ КОПИЯ
ЭКСПЛИКАЦИИ

По заказу
№ 14 95 350098
АРХИВНАЯ КОПИЯ
Лист 1 Листов 2
Подпись *ШОЛ*

Заместитель начальника
СТР. 43
отдела обработки запросов
Архивного управления
Ю.В. Шелыгина

Квартира N 85

Последнее обследование 26.03.1991

Этаж	NN комн.	Характеристики комнат и помещений	Общая площадь			Площадь помещений вспомогат. использ. (с коэф.)			Вы- со- та
			всего	в т.ч.		лодж.	балк.	проч.	
				основ. (жилая)	вспом.				
11	1	жилая изолирова	19,3	19,3					267
	2	кухня	8,2		8,2				
	2а	лоджия				1,7			
	3	санузел совмещ.	3,2		3,2				
	4	кладовая	0,8		0,8				
	5	коридор	4,2		4,2				
	5а	шкаф встроенный	0,3		0,3				
Итого по квартире			36,0	19,3	16,7	1,7			

Квартира N 86

Последнее обследование 26.03.1991

ф.22

Этаж	NN комн.	Характеристики комнат и помещений	Общая площадь			Площадь помещений вспомогат. использ. (с коэф.)			Вы- со- та
			всего	в т.ч.		лодж.	балк.	проч.	
				основ. (жилая)	вспом.				
11	1	жилая изолирова	19,3	19,3					267
	2	жилая изолирова	11,8	11,8					
	3	кухня	8,3		8,3				
	3а	лоджия				1,7			
	4	уборная	0,9		0,9				
	5	ванная	2,9		2,9				
	6	коридор	8,6		8,6				
	6а	шкаф встроенный	0,6		0,6				
Итого по квартире			52,4	31,1	21,3	1,7			

Квартира N 87

Последнее обследование 26.03.1991

ф.22

Этаж	NN комн.	Характеристики комнат и помещений	Общая площадь			Площадь помещений вспомогат. использ. (с коэф.)			Вы- со- та
			всего	в т.ч.		лодж.	балк.	проч.	
				основ. (жилая)	вспом.				
11	1	жилая изолирова	19,7	19,7					267
	2	кухня	8,1		8,1				
	2а	лоджия				1,7			
	3	санузел совмещ.	3,2		3,2				
	4	кладовая	0,8		0,8				
	5	коридор	4,3		4,3				
	5а	шкаф встроенный	0,2		0,2				
Итого по квартире			36,3	19,7	16,6	1,7			

С. Афанасьева


Dr. Ananashina

ОТСКАНИРОВАНО



По заявке
№ 1495352098
АРХИВНАЯ КОПИЯ
документации, хранящейся
в инвентарном деле по адресу:
г. Москва
Львовская ул. д. 23
Лист 2 из 2 листов 21.8.23
Подпись *ШШ*

Заместитель начальника
отдела обработки запросов
Документного управления
Ю.В. Шельгина

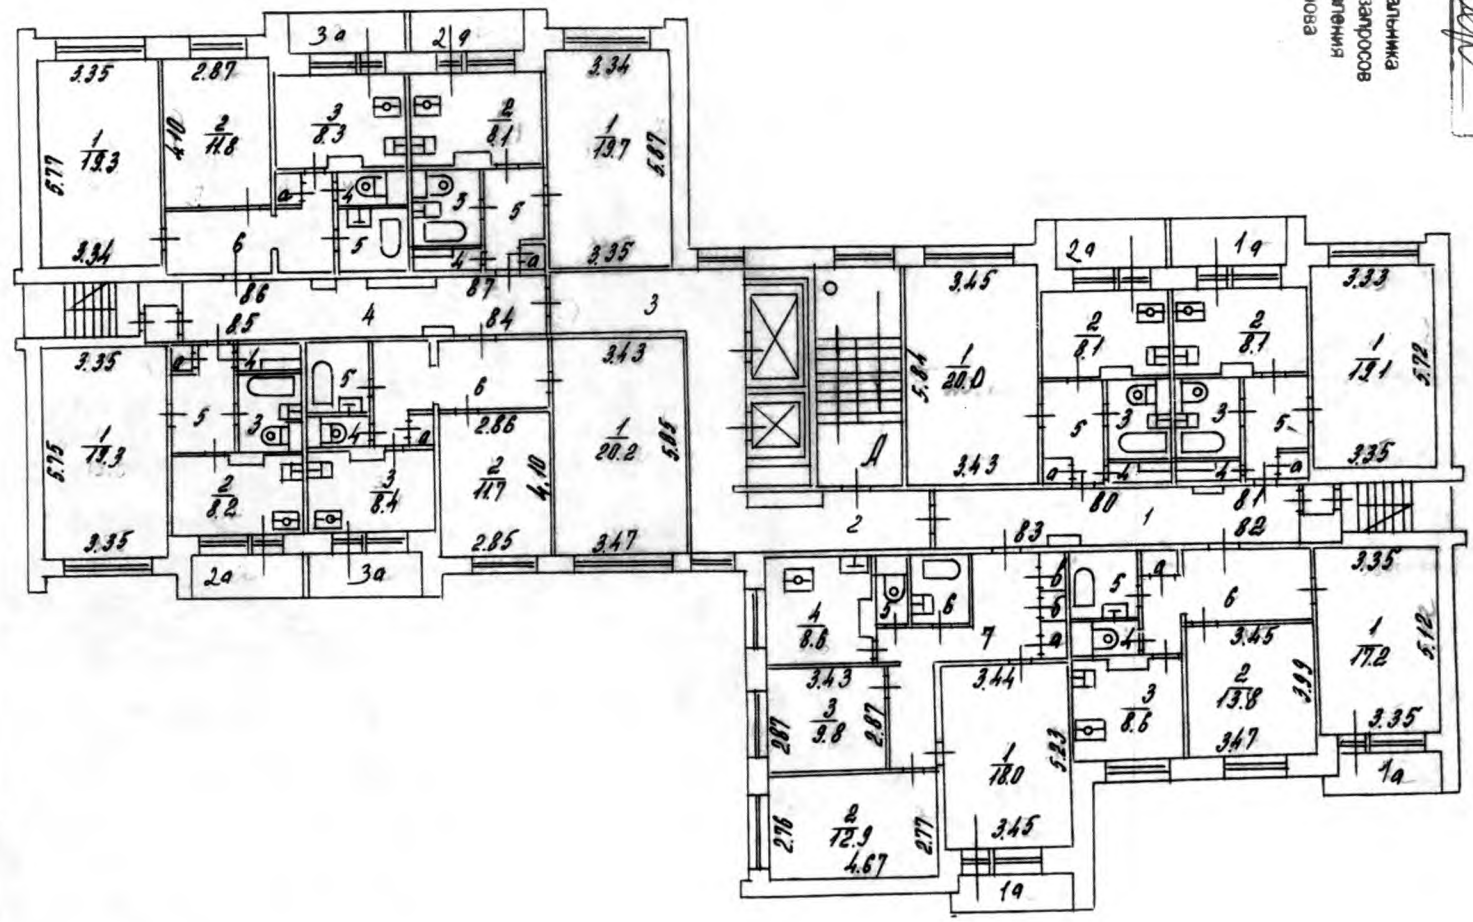

АРХИВНАЯ КОПИЯ
ПОСТАЖНОГО ПЛАНА
по состоянию на 14.11.1927

Архивная копия
Архивное управление
ГБУ МосгорБТИ