ГБУ МосгорБТИ
Архивное управление
Архивная копия

АРХИВНАЯ КОПИЯ
ЭКСПЛИКАЦИИ
по состоянию на 04.08.1972
с внесенными изменениями

Этаж начиная с подвала и конча мезонином	№№ квартир, торговых, промышленных и пр. помещений	№№ по плану	Наименование помещений: жилая комната, кухня, ванная, коридор и пр.	Характеристика жилых помещений: изолиров., проходч., запроходная, смежно-изолиров. наличие балк., лоджий, темн., полутем.	Площадь по внутреннему обмеру: общая полезная площадь	в том числе: жилая						Внутренняя высота и прочие отметки
										подсобная (вспомогат.)	площадь кухонь свыше 6 кв. м.	
1	2	3	4	5	6	7	8	9	10	11	12	13
3	20	I	жилое	изолир.	I5.0	I5.0						2.56
		2	кухня		5.8					5.8		
		3	санузел		2.6					2.6		
		4	коридор		2.5					2.5		
		5	шкаф		0.4					0.4		
		6	"		0.4					0.4		
				ИТОГО:	26.7	I5.0		26.7		II.7		
	2I	I	жилое	изолир.	I7.0	I7.0						
		2	кухня		7.5					~~6.0~~ 7.5	~~I.5~~	
		3	санузел		2.6					2.6		
		4	коридор		2.6					2.6		
				ИТОГО:	29.7	I7.0		29.7		~~II.2~~ 12.7	~~I.5~~	

Архивное управление
специалист II категории
отдела коммерческого
использования архива
Т.И. Афанасьева

По заказу
№ 24 95 350 176
АРХИВНАЯ КОПИЯ
документации, хранящейся
в инвентарном деле по адресу:
г. Москва
ул. Дубининская, д. 16, к. 4
Лист 1 Листов 2
Подпись

Архивное управление
заместитель начальника
отдела коммерческого
использования архива
Ю.В. Шелыганова
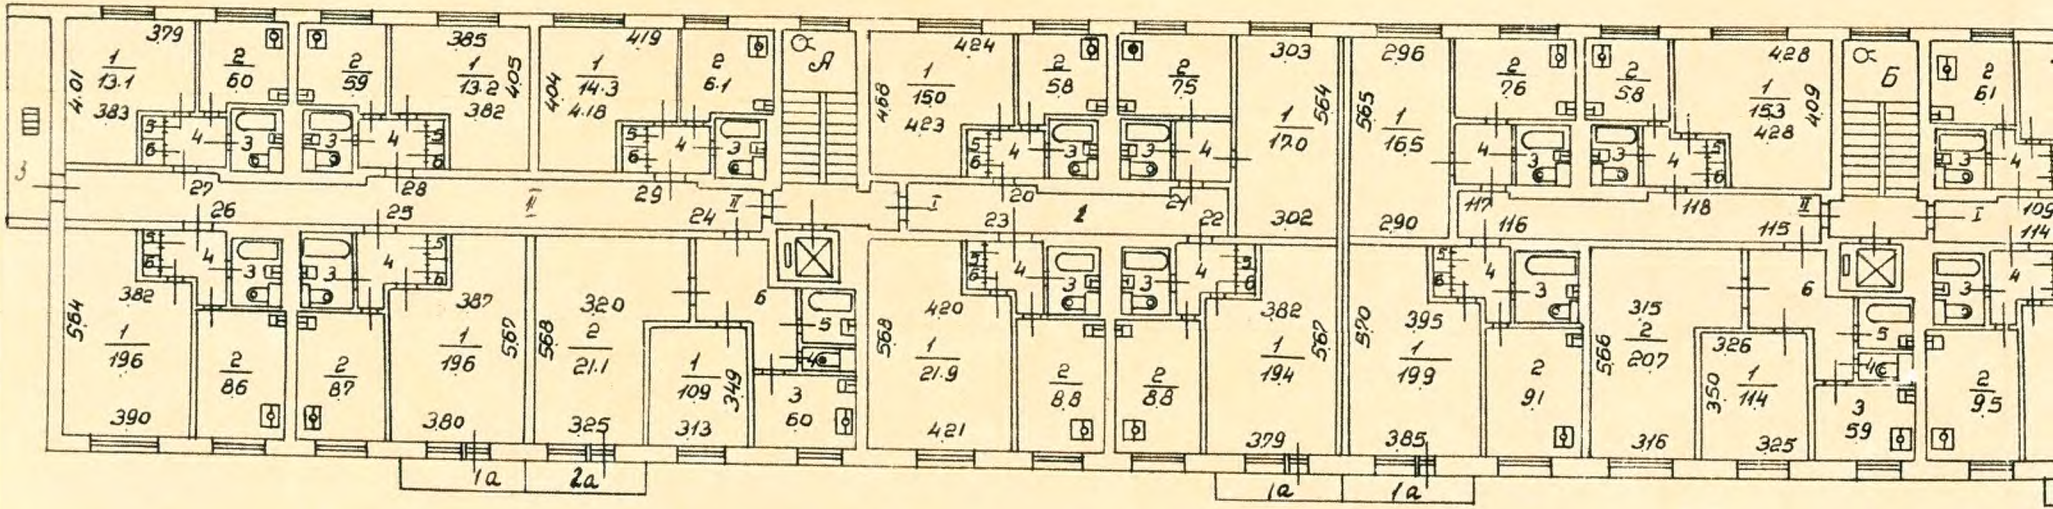
3 этаж